

Tarih:14/04/2025

Konu : Fethiye İlçesi, Kargı Mah. 287 Nolu
3194/18. Madde İmar Uyg. Askı İlanı

ASKI İLAN TUTANAĞIDIR

3194 Sayılı İmar Kanununun 18. Maddesine ilişkin hazırlanan 287 Nolu imar uygulamasına ait Düzenleme Sınırı Belediyemiz Encümeninin 26.11.2024 tarihli ve 5712 sayılı Kararı ile 03.12.2024 tarihli ve 5760 sayılı sayılı kararı ile kabul edilen **Kargı Mahallesi, 287 Nolu** uygulama sahasının parselasyon planları ve dağıtım cetvelleri, 5216 Sayılı Büyükşehir Belediyesi Kanunu'nun 7/b maddesine göre Muğla Büyükşehir Belediyesi Encümeni'nin 27.03.2025 tarihli ve 83 sayılı kararı ile onanmıştır.

Kabul edilen ve 5216 Sayılı Büyükşehir Belediyesi Kanunu'nun 7/b maddesine göre onanan **Kargı Mahallesi, 287 Nolu** uygulama sahasının, parselasyon planı ve dağıtım cetvelinin bir nüshası 1(bir) ay süreyle 15/04/2025 tarihinden itibaren ilgililerin incelemesi için saat 08.30'da askıya çıkarılacak olup, 14/05/2025 tarihi mesai bitimine kadar 1(bir) ay süre ile Belediyemiz, Plan ve Proje Müdürlüğü koridorundaki ilan panosunda asılacaktır. Askı süresi bitiminde kesinleşecek olan parselasyon planı ve dağıtım cetvellerinde gösterilen parsel ve maliklerce itiraz olmaması halinde, 3194 Sayılı İmar Kanunu'nun 18. maddesi, 22.02.2020 tarih ve 31047 sayılı Resmi Gazete'de yayımlanarak yürürlüğe giren Arazi ve Arsa Düzenlemeleri Hakkında Yönetmelik Hükümlerinin ve onaylı 1/1000 ölçekli Çiftlik Uygulama İmar Planı plan hükümlerinin ilgili maddelerine göre re'sen tapuya tescil ettirilecektir.

İlçemiz, Fethiye-Göcek Özel Çevre Koruma Bölgesi içinde, Özel Çevre Koruma Kurumu Başkanlığı tarafından 24.05.2011 tarihinde onaylı 1/1000 ölçekli Çiftlik Uygulama İmar Planı Değişikliği kapsamında, O22d-02c-3c, nolu imar paftasında yer alan Kargı Mahallesi, 272 ada, 1, 2 ve 4 parsel nolu taşınmazların tamamı ile kısmen uygulamaya girecek olan 272 ada, 3 parsel nolu taşınmazlar ile yoldan ihdas edilmeyerek Düzenleme Ortaklık Payı (D.O.P.) oranına dahil edilecek alanın yer aldığı, Kargı Mahallesi 287 Nolu uygulama bölgesinin,

3194 Sayılı İmar Kanununun 18. maddesine, 22.02.2020 tarih ve 31047 sayılı Resmi Gazete'de yayımlanarak yürürlüğe giren Arazi ve Arsa Düzenlemeleri Hakkında Yönetmelik hükümlerinin ilgili maddeleri ve onaylı 1/1000 ölçekli Çiftlik Uygulama İmar Planı plan hükümlerine göre hazırlanan parselasyon planları ve dağıtım cetvelleri 15/04/2025 tarihinde saat 08:30'da Belediyemiz, Plan ve Proje Müdürlüğü koridorundaki ilan panosunda askıya çıkarılmış olup, 1 (bir) ay süre sonunda 14/05/2025 tarihinde saat 17:30'da askıdan indirilecektir.

İlanen duyurulur.

Bayram ÇATAL
Har. ve Kad.Teknikeri

Zafer UYSAL
Harita Mühendisi

Süreyya ALİM
Plan ve Proje Müdürü


Halktan

UYGUNDUR
14/05/2025

Güzide ÖZKAYA
Belediye Başkan Yardımcısı

III	MUGLA
Ilçesi	FETHİYE
Mahallesi	KARĞI
Pafta No	022D-02C-3C
Ada/Parsel	272/1,2,3,4

PARSELASYON PLANI

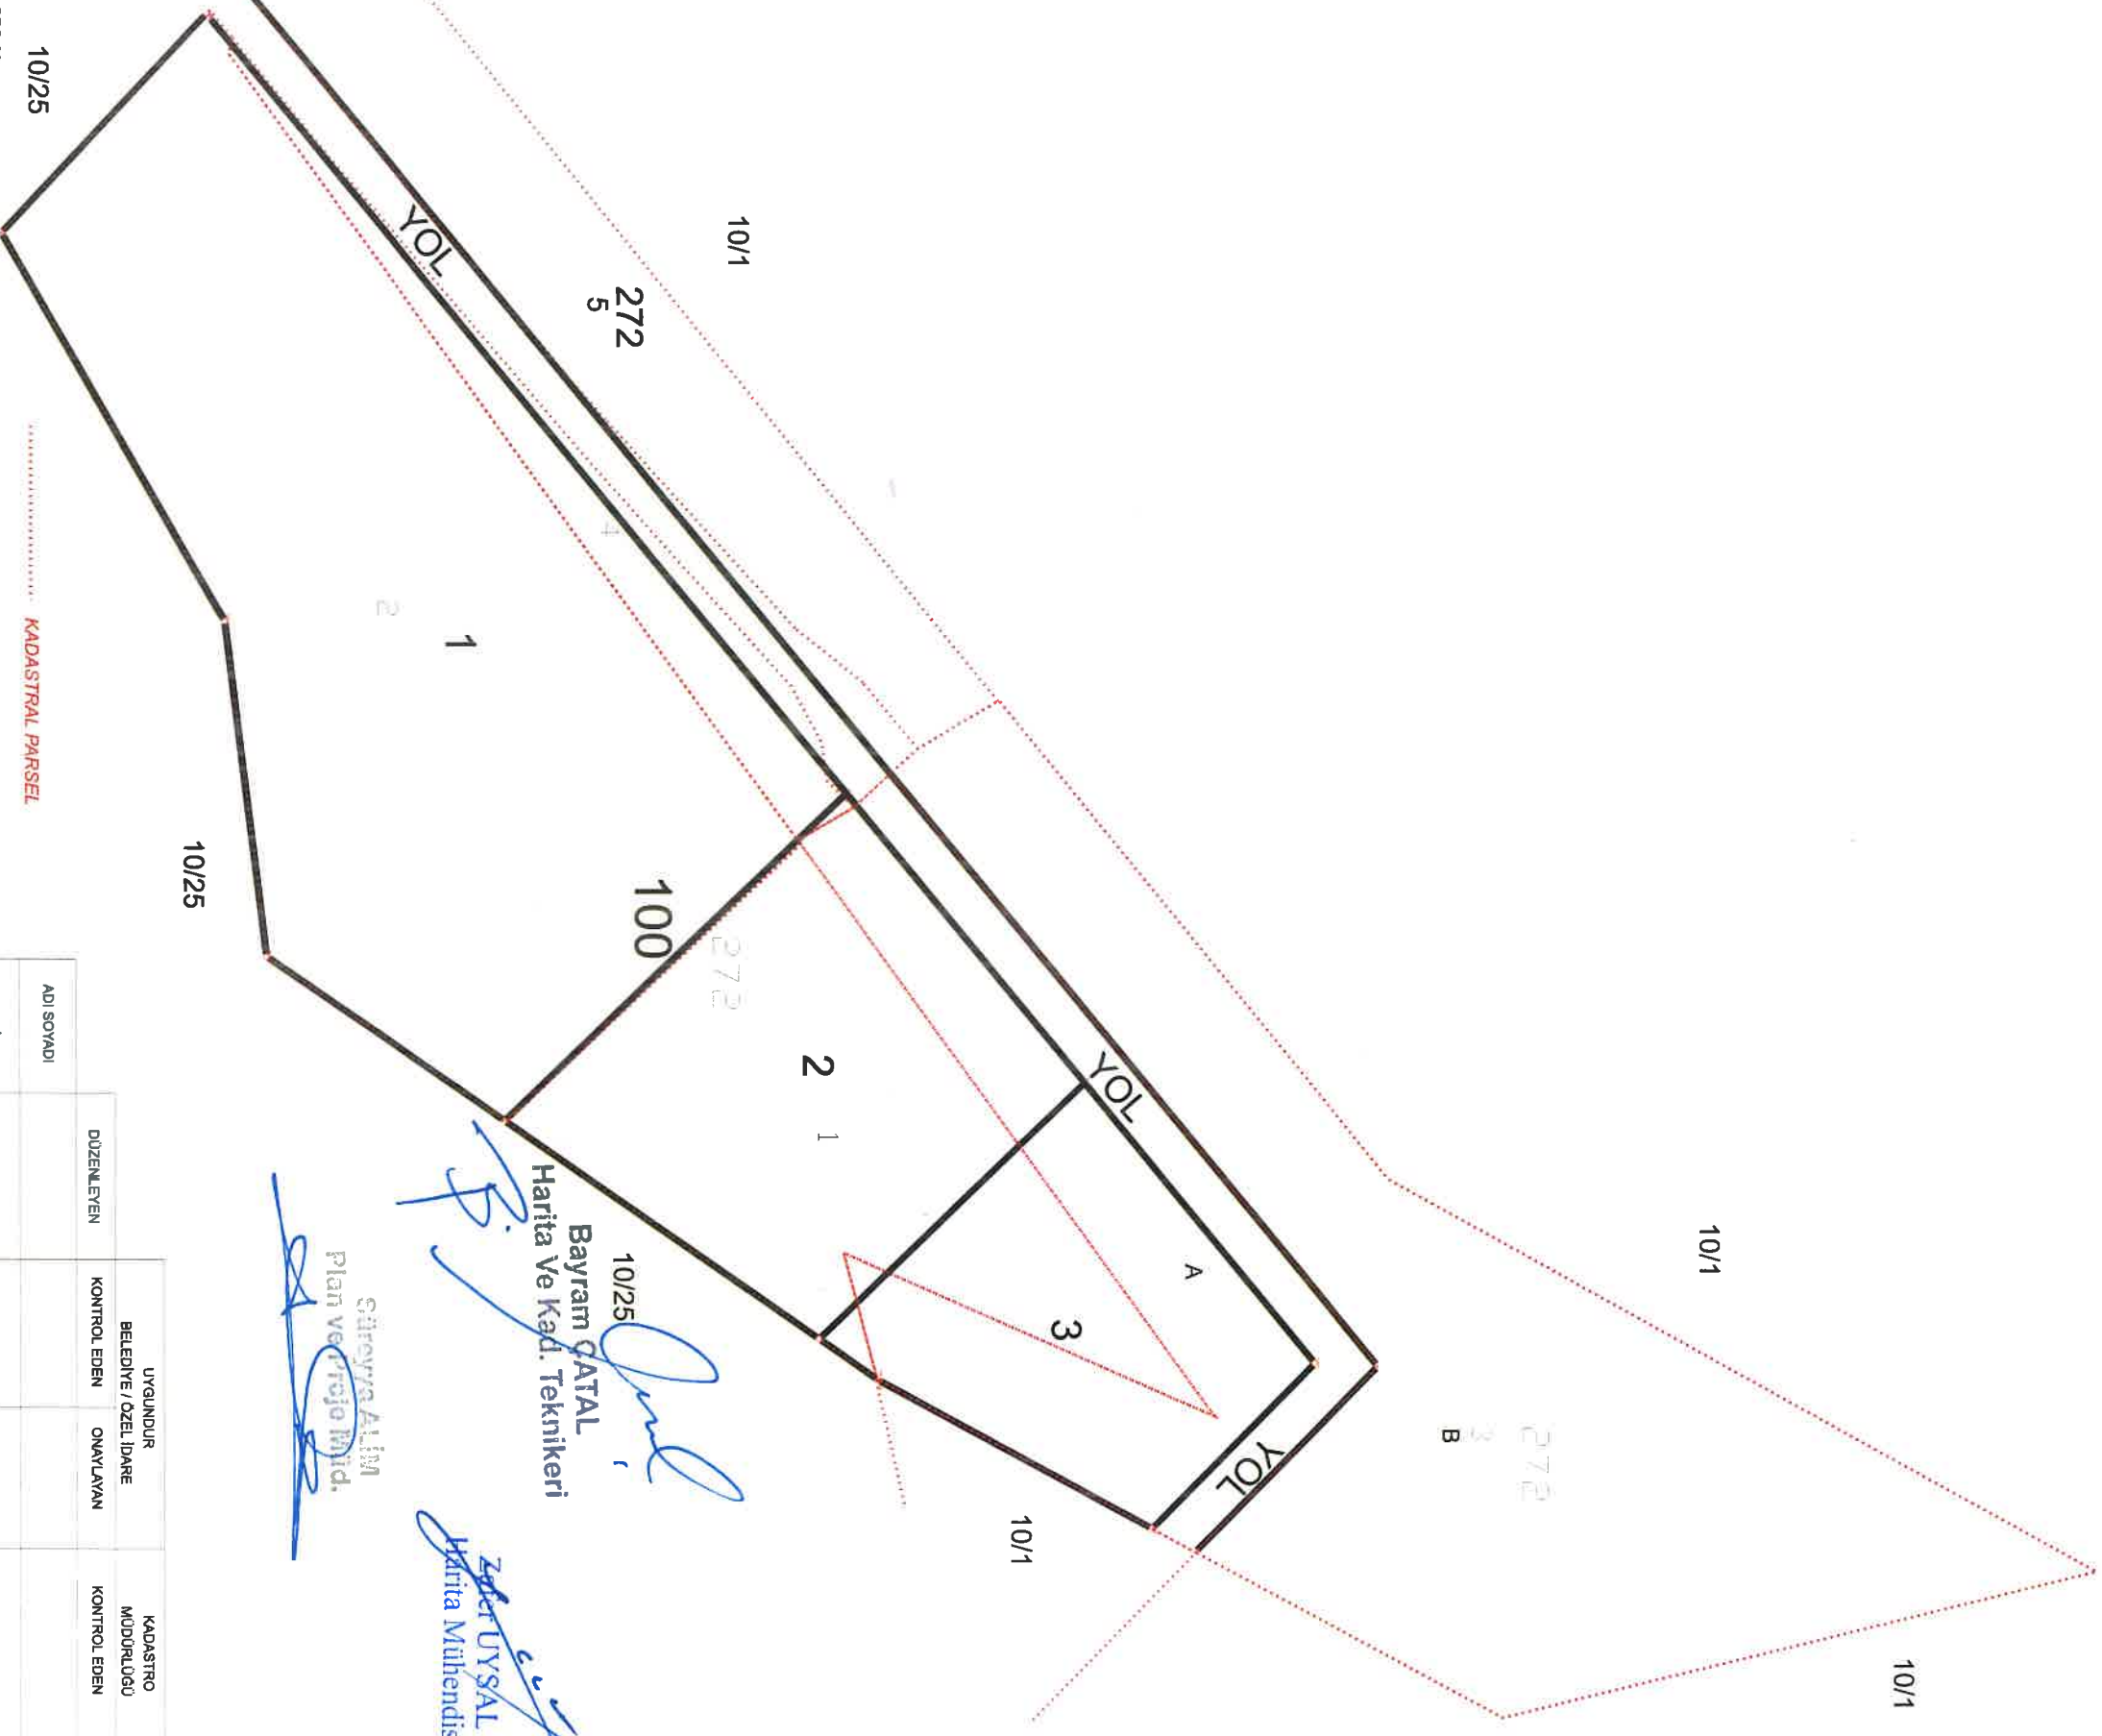

ELIPSOID :GRS-80
DATUM :ITRF-96
R. EPOČU :2005.0
D.O.M. :30

10/25

KADASTRAL PARSEL

IMAR PARSELİ

	UYGUNDUR BELEDİYE / ÖZEL İDARE	KADASTRO MÜDÜRLÜĞÜ		
	DÜZENLEYEN	KONTROL EDEN	ONAYLAYAN	KONTROL EDEN
ADI SOYADI				
TARİHİ				
İMZA				

Carryover in
Plan ve proje bild.

10/25
Bayram ÇATAL
Harita Ve Kad. Teknikeri

~~Zafer UYSAL~~
Mühendisi