

TOPLAM ALAN : 9957.62
 TOPLAM PAY : 9957.62
 TOPLAM KAMULAŞTIRMA : 0.00
 TOP. DÜZENLE. GİRMEYEN : 0.00
 TOP. DÜZENLEMEMEYE GİREN : 13238.11

M A L S A H İ P L E R İ A R A Ş T I R M A
 V E
 Ö Z E T F O R M U
 (K A D A S T R O P A R S E L İ N E S I R A L I)

SAYFA NO: 1
 TOPLAM ADA ALANI : 9006.21
 O.KATILIM ORANI : 0.0000000
 D.O.PAYI ORANI : 0.3196750

Sno	Pafta	Ada/Par	Alan/Pay	Hisse	Malik/Baba Adı	Kamu	Dop/İTh	Ada/Par	Alan	Hisse	Pay
1		324/1	872.09 872.09	TAM	SERPİL ÜNLÜKAYA SÜLEYMAN	-	386.64 822.84	100/1	872.09	82284/87209	822.84
2		324/2	872.30 872.30	TAM	AYŞE AKIN SÜLEYMAN	-	386.73 823.04	100/2	872.30	82304/87230	823.04
3		324/3	872.28 872.28	TAM	TAHSİN ÜNLÜKAYA SÜLEYMAN	-	386.72 823.02	100/3	872.28	82302/87228	823.02
4		324/4	872.48 872.48	TAM	TAHSİN ÜNLÜKAYA SÜLEYMAN	-	386.82 823.20	100/4	1266.69	82320/126669	823.20
5		324/5	820.05 410.03	1 2	ORKA TURİZM İNŞAAT E SUSAN RUSSELL EDWARD	-	181.78 386.87	100/5	952.53	38687/95253	386.87
6		324/6	821.86 821.86	TAM	ADEM İNLÜKAYA AHMET	-	364.37 775.44	100/6	821.86	77544/82186	775.44
7		324/7	888.01 888.01	TAM	ADEM İNLÜKAYA AHMET	-	393.70 837.86	100/7	888.01	83786/88801	837.86
8		324/8	820.08 820.08	TAM	FATMA AKÇERE AHMET	-	363.59 773.76	100/8	820.08	77376/82008	773.76
9		324/9	820.09 68.34	2 24	TÜRKAN MÜJVALI AHMET	-	30.29 64.49	100/9	820.09	6449/82009	64.49
13		324/9	820.09 68.34	2 24	TÜRKAN MÜJVALI AHMET	-	30.30 64.48	100/9	820.09	6448/82009	64.48
14		324/9	820.09 68.34	2 24	TÜRKAN MÜJVALI AHMET	-	30.30 64.48	100/9	820.09	6448/82009	64.48
15		324/9	820.09 68.34	2 24	TÜRKAN MÜJVALI AHMET	-	30.30 64.48	100/9	820.09	6448/82009	64.48

Hüseyin KOLÇE
 MÜDÜR
 KADISI

Kütüphane AYKURANAT
 Plan ve Proje Müd. V.

TOPLAM ALAN : 9957.62 M A L S A H I P L E R İ A R A Ş T I R M A
 TOPLAM PAY : 9957.62
 TOPLAM KAMULAŞTIRMA : 0.00
 TOPLAM DÜZENLEME GİRMEYEN : 0.00
 TOPLAM DÜZENLEMELERE GİREN : 13238.11

Ö Z E T F O R M U
 (K A D A S T R O P A F E S L İ N E S I R A L I)
 TOPLAM ADA ALANI : 9006.21
 O.KATILIM ORANI : 0.0000000
 D.O.PAYI ORANI : 0.3196750

SAYFA NO: 2

SNO	Pafta	Ada/Par	Alan/Pay	Hisse	Malik/Baba Adı	Kamu	Dop/itrh	Ada/Par	Alan	Hisse	Pay	K A D A S T R O		I M A R	
												T	R	O	A
16		324/9	820.09 68.34	2 24	TÜRKAN MUVALLI AHMET	-	30.30 64.48	100/9	820.09	6448/82009	64.48				
17		324/9	820.09 68.34	2 24	TÜRKAN MUVALLI AHMET	-	30.30 64.48	100/9	820.09	6448/82009	64.48				
18		324/9	820.09 102.51	3 24	TÜRKAN MUVALLI AHMET	-	45.45 96.72	100/9	820.09	9672/82009	96.72				
19		324/9	820.09 102.51	3 24	TÜRKAN MUVALLI AHMET	-	45.45 96.72	100/9	820.09	9672/82009	96.72				
20		324/9	820.09 102.51	3 24	TÜRKAN MUVALLI AHMET	-	45.45 96.72	100/9	820.09	9672/82009	96.72				
21		324/9	820.09 102.51	3 24	TÜRKAN MUVALLI AHMET	-	45.45 96.72	100/9	820.09	9672/82009	96.72				
10		324/10	820.28 820.28	TAM	HALİME KÜÇÜKYEŞİL AHMET	-	363.67 773.95	100/10	820.28	77395/82028	773.95				
11		324/11	1478.10 1478.10	TAM	FETHİYE BELEDİYESİ	-	472.51 1005.59	100/1 100/2 100/3 100/4 100/5 100/6 100/7 100/8 100/9 100/10	872.09 872.30 872.28 1266.69 952.53 821.86 888.01 820.08 820.09 820.28	4925/87209 4926/87230 4926/87228 44349/126669 17879/95253 4642/82186 5015/88801 4632/82008 4632/82009 4633/82028	49.25 49.26 49.26 443.49 178.79 46.42 50.15 46.32 46.32 46.33				

Sevinç KOLGE
 MÜHÜR
 MÜDÜRÜ

Kutluban AYKANMAT
 Plan Proje Müd. V.

TOPLAM ALAN : 9957.62
 TOPLAM PAY : 9957.62
 TOPLAM KAMULAŞTIRMA : 0.00
 TOPLAM DÜZENLE GİRMEYEN: 0.00
 TOP. DÜZENLEMEMEYE GİREN: 13238.11

T E S C İ L E E S A S
 D A Ş İ T İ M C E T V E L İ
 (İMAR PARSELİNE SIRA LI)

SAYFA NO: 1
 TOPLAM ADA ALANI : 9006.21
 O.KATILIM ORANI : 0.0000000
 D.O.PAYI ORANI : 0.3196750

SNO	Pafta	Ada/Par	Alan	Hisse	Malik/Baba Adı	Kamu	Dop/İTth	Ada/Par	Alan	Hisse	Pay
1	324/1	872.09	872.09	TAM	SERPİL ÜNLÜKAYA SÜLEYMAN FETHİYE BELEDİYESİ	-	386.64 822.84 472.51 1005.59	100/1	872.09	82284/87209	822.84
11	324/11	1478.10	1478.10	TAM	AYŞE AKIN SÜLEYMAN FETHİYE BELEDİYESİ	-	386.73 823.04 472.51 1005.59	100/2	872.30	82304/87230	823.04
2	324/2	872.30	872.30	TAM	TAHSİN ÜNLÜKAYA SÜLEYMAN FETHİYE BELEDİYESİ	-	386.72 823.02 472.51 1005.59	100/3	872.28	82302/87228	823.02
11	324/11	1478.10	1478.10	TAM	TAHSİN ÜNLÜKAYA SÜLEYMAN FETHİYE BELEDİYESİ	-	386.82 823.20 472.51 1005.59	100/4	1266.69	82320/126669	823.20
4	324/4	872.48	872.48	TAM	ORKA TURİZM İNŞAAT E	-	181.78 386.87 181.78	100/5	952.53	38687/95253	386.87
5	324/5	820.05	820.05	1/2	SUSAN RUSSELL EDWARD FETHİYE BELEDİYESİ	-	386.87 472.51 1005.59			38687/95253	386.87
11	324/11	1478.10	1478.10	TAM	EDWARD FETHİYE BELEDİYESİ	-	386.87 472.51 1005.59			17879/95253	178.79
6	324/6	821.86	821.86	TAM	ADEM ÜNLÜKAYA AHMET FETHİYE BELEDİYESİ	-	364.37 775.44 472.51 1005.59	100/6	821.86	77544/82186	775.44
11	324/11	1478.10	1478.10	TAM	ADEM ÜNLÜKAYA AHMET FETHİYE BELEDİYESİ	-	364.37 775.44 472.51 1005.59			4642/82186	46.42
7	324/7	888.01	888.01	TAM	ADEM ÜNLÜKAYA AHMET FETHİYE BELEDİYESİ	-	393.70 837.86 472.51 1005.59	100/7	888.01	83786/88801	837.86
11	324/11	1478.10	1478.10	TAM	ADEM ÜNLÜKAYA AHMET FETHİYE BELEDİYESİ	-	393.70 837.86 472.51 1005.59			5015/88801	50.15
8	324/8	820.08	820.08	TAM	FATMA AKDERE	-	363.59	100/8	820.08	77376/82008	773.76

Sevin Köşe
 Mülkiyet Müdürlüğü

Kutluhan AYKANAT
 Plan ve Proje Müd. V.

TOPLAM ALAN : 9357.62
 TOPLAM PAY : 9957.62
 TOPLAM KAMULAŞTIRMA : 0.00
 TOP. DÜZENLE. GİRMEYEN: 0.00
 TOP. DÜZENLEMEMEYE GİREN: 13238.11

T E S C İ L E E S A S
 D A Ğ I T I M Ç E T V E L İ
 (İ M A R P A R S E L L İ N E S I R A L I)

TOPLAM ADA ALANI : 9006.21
 O.KATILIM ORANI : 0.0000000
 D.O.PAYI ORANI : 0.3196750

SAYFA NO: 2

SNO	Pafta	Ada/Par	Alan	Hisse	Malik/Baba Adı	Kamu	Dop/itrh	Ada/Par	Alan	Hisse	Pay	K A D A S T R O			İ M A R		
11		324/11	1478.10	820.08 TAM 1478.10	AHMET FETHİYE BELEDİYESİ	-	773.76 472.51 1005.59			4632/82008	46.32						
9		324/9	820.09	2/24 68.34	TÜRKKAN MÜLVALLI AHMET	-	30.29 64.49	100/9	820.09	6449/82009	64.49						
13		324/9	820.09	2/24 68.34	TÜRKKAN MÜLVALLI AHMET	-	30.30 64.48			6448/82009	64.48						
14		324/9	820.09	2/24 68.34	TÜRKKAN MÜLVALLI AHMET	-	30.30 64.48			6448/82009	64.48						
15		324/9	820.09	2/24 68.34	TÜRKKAN MÜLVALLI AHMET	-	30.30 64.48			6448/82009	64.48						
16		324/9	820.09	2/24 68.34	TÜRKKAN MÜLVALLI AHMET	-	30.30 64.48			6448/82009	64.48						
17		324/9	820.09	2/24 68.34	TÜRKKAN MÜLVALLI AHMET	-	30.30 64.48			6448/82009	64.48						
18		324/9	820.09	3/24 102.51	TÜRKKAN MÜLVALLI AHMET	-	45.45 96.72			9672/82009	96.72						
19		324/9	820.09	3/24 102.51	TÜRKKAN MÜLVALLI AHMET	-	45.45 96.72			9672/82009	96.72						
20		324/9	820.09	3/24 102.51	TÜRKKAN MÜLVALLI AHMET	-	45.45 96.72			9672/82009	96.72						
21		324/9	820.09	3/24 102.51	TÜRKKAN MÜLVALLI AHMET	-	45.45 96.72			9672/82009	96.72						
11		324/11	1478.10	1478.10 TAM	FETHİYE BELEDİYESİ	-	1005.59 472.51 1005.59			4632/82009	46.32						
10		324/10	820.28	820.28 TAM	HALİME KÜÇÜKYEŞİL AHMET	-	363.67 773.95	100/10	820.28	77395/82028	773.95						
11		324/11	1478.10	1478.10 TAM	FETHİYE BELEDİYESİ	-	472.51 1005.59			4633/82028	46.33						

Hilmi Kılıç
 M.Ş. Başkanı


Kültürhan AYKAMAT
 Plan Y. Proje Müd. V.



Tapu ve Kadastro
Genel Müdürlüğü

İli	MUĞLA
İlçesi	FETHİYE
Mahallesi	HISARÖNÜ
Pafta No	O22D-18C-1B
Ada/Parsel	324/1 İla 11

DURUM HARİTASI

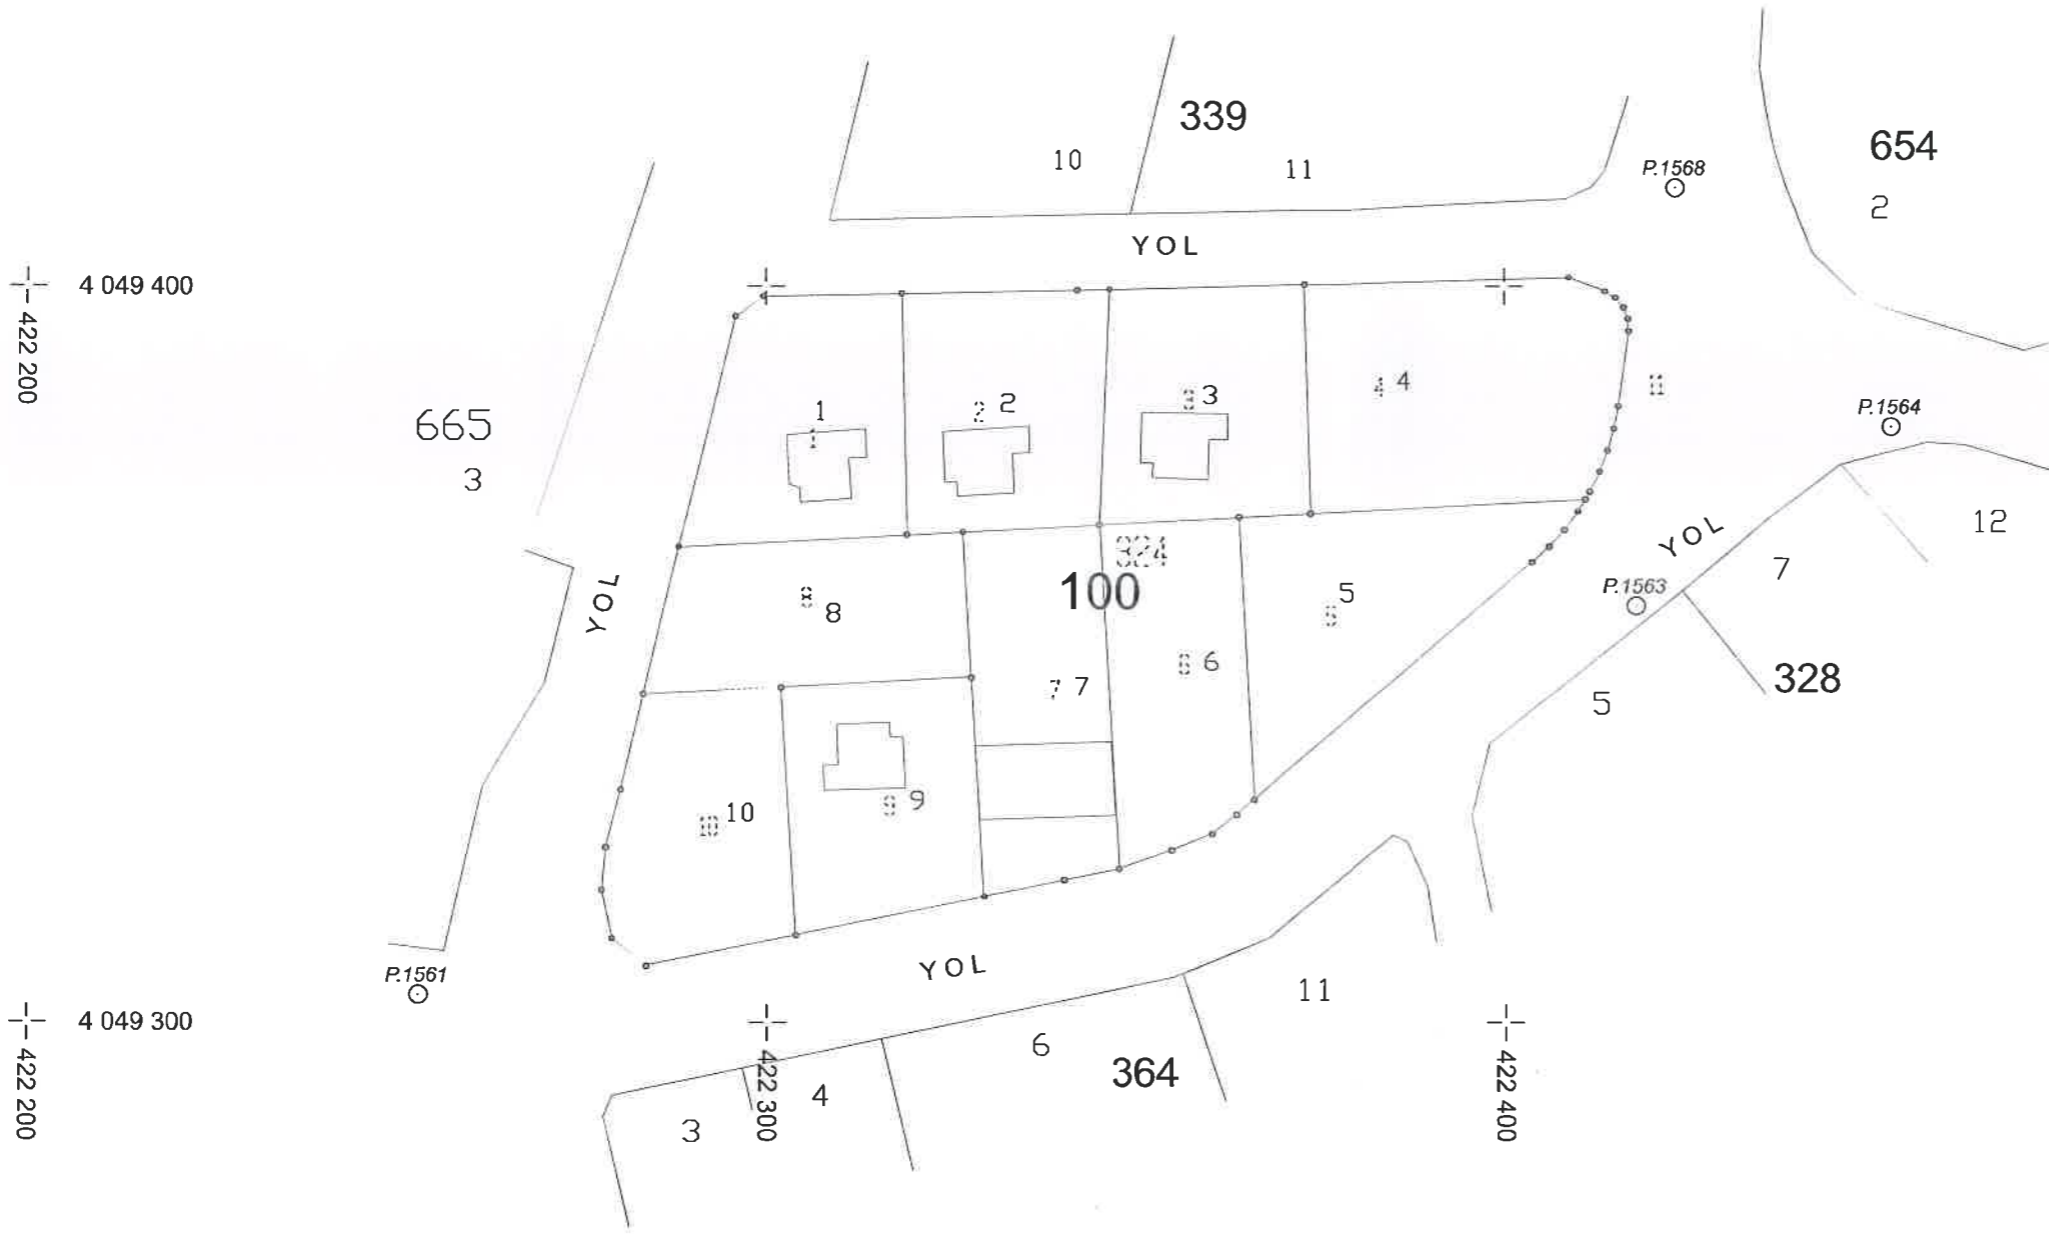

Müseyin KOLGE
Kutluhan AYKANAT

Plan ve Proje Müd. V.

ELİPSOİD :GRS-80
DATUM :ITRF-96
R. EPOĞU :2005.0
D.O.M. :30

	UYGUNDUR BELEDİYE / ÖZEL İDARE			KADASTRO MÜDÜRLÜĞÜ
	DÜZENLEYEN	KONTROL EDEN	ONAYLAYAN	KONTROL EDEN
ADI SOYADI				
TARİH				
İMZA				



T.C.
FETHİYE BELEDİYE BAŞKANLIĞINA
Plan ve Proje Müdürlüğü

Tarih: 16/03/2026

Konu : Hisarönü Mahallesi, 294 Nolu
3194/18. Madde İmar Uygulaması 1. Askı İlanı.

FETHİYE BELEDİYE BAŞKANLIĞINDAN
İLAN

İlçemiz, Hisarönü Mahallesi, 324 ada 1, 2, 3, 4, 5, 6, 7, 8, 9, 10 ve 11 parsel numaralı taşınmazların yer aldığı, 3194 sayılı İmar Kanunu'nun 18. madde imar uygulamasına ait, Belediyemiz Encümenin düzenleme sahasının ilan edilmesi konulu **23/09/2025 tarih ve 3150** nolu karar ile uygun görülen ve Belediyemiz Encümeninin **18/11/2025 tarih ve 4100** sayılı Encümen kararı ile Parselasyon Planı ve Dağıtım Cetvelleri uygun görülmüş, imar uygulama dosyası 5216 sayılı Büyükşehir Belediyesi Kanununun 7/b maddesi gereği, **19/02/2026 tarih ve 52** sayılı Muğla Büyükşehir Belediyesi Encümeni Kararı ile 5216 sayılı Büyükşehir Belediyesi Kanununun 7/b maddesince onaylanmıştır.

Kabul edilen ve 5216 Sayılı Büyükşehir Belediyesi Kanunu'nun 7/b maddesine göre onanan **Hisarönü Mahallesi, 294 nolu** uygulama sahasının, parselasyon planı ve dağıtım cetvelinin bir nüshası 1(bir) ay süreyle **17/03/2026** tarihinden itibaren ilgililerin incelemesi için saat 08.30' da **1.kez** askıya çıkarılacak olup, **15/04/2026** tarihi mesai bitimine kadar 1(bir) ay süre ile Arazi ve Arsa Düzenlemeleri Hakkında Yönetmelik Hükümlerinin Parselasyon Planlarının Tebliği başlıklı 26. maddesine göre Belediyemiz, Plan ve Proje Müdürlüğü koridorundaki ilan panosunda, Belediyemiz internet sitesinde ve (Parselasyon planı izleme ve denetleme sistemi) PARSİD sisteminde askı ilanı yapılacaktır. Askı süresi bitiminde kesinleşecek olan parselasyon planı ve dağıtım cetvellerinde gösterilen parsel ve maliklerce itiraz olmaması halinde, 3194 Sayılı İmar Kanunu'nun 18. maddesi, 22.02.2020 tarih ve 31047 sayılı Resmi Gazete'de yayımlanarak yürürlüğe giren Arazi ve Arsa Düzenlemeleri Hakkında Yönetmelik Hükümlerine ve 1/1000 Ölçekli Fethiye Ovacık-Hisarönü Uygulama İmar Planı plan hükümlerinin ilgili maddelerine göre re'sen tapuya tescil ettirilecektir.

Yukarıdaki ada ve parsel numarası yazılı taşınmaz sahiplerine 7201 sayılı Tebligat Kanunu'nun 29. ve 3194 Sayılı İmar Kanunu'nun 18. ,19. maddeleri ve 22.02.2020 tarih ve 31047 sayılı Resmi Gazete'de yayımlanarak yürürlüğe giren Arazi ve Arsa Düzenlemeleri Hakkında Yönetmelik Hükümlerinin Parselasyon Planlarının Tebliği başlıklı 26. maddesine göre ilan en tebliğ olunur.

Kutluhan AYKANAT
Plan ve Proje Müd. Vekili

UYGUNDUR
16/03/2026

Güzide ÖZKAYA
Belediye Başkanı a.
Belediye Başkan Yardımcısı

