


FETHİYE İLÇESİ KORU MAHALLESİ 296 NOLU BÖLGE PARSELASYON PLANI

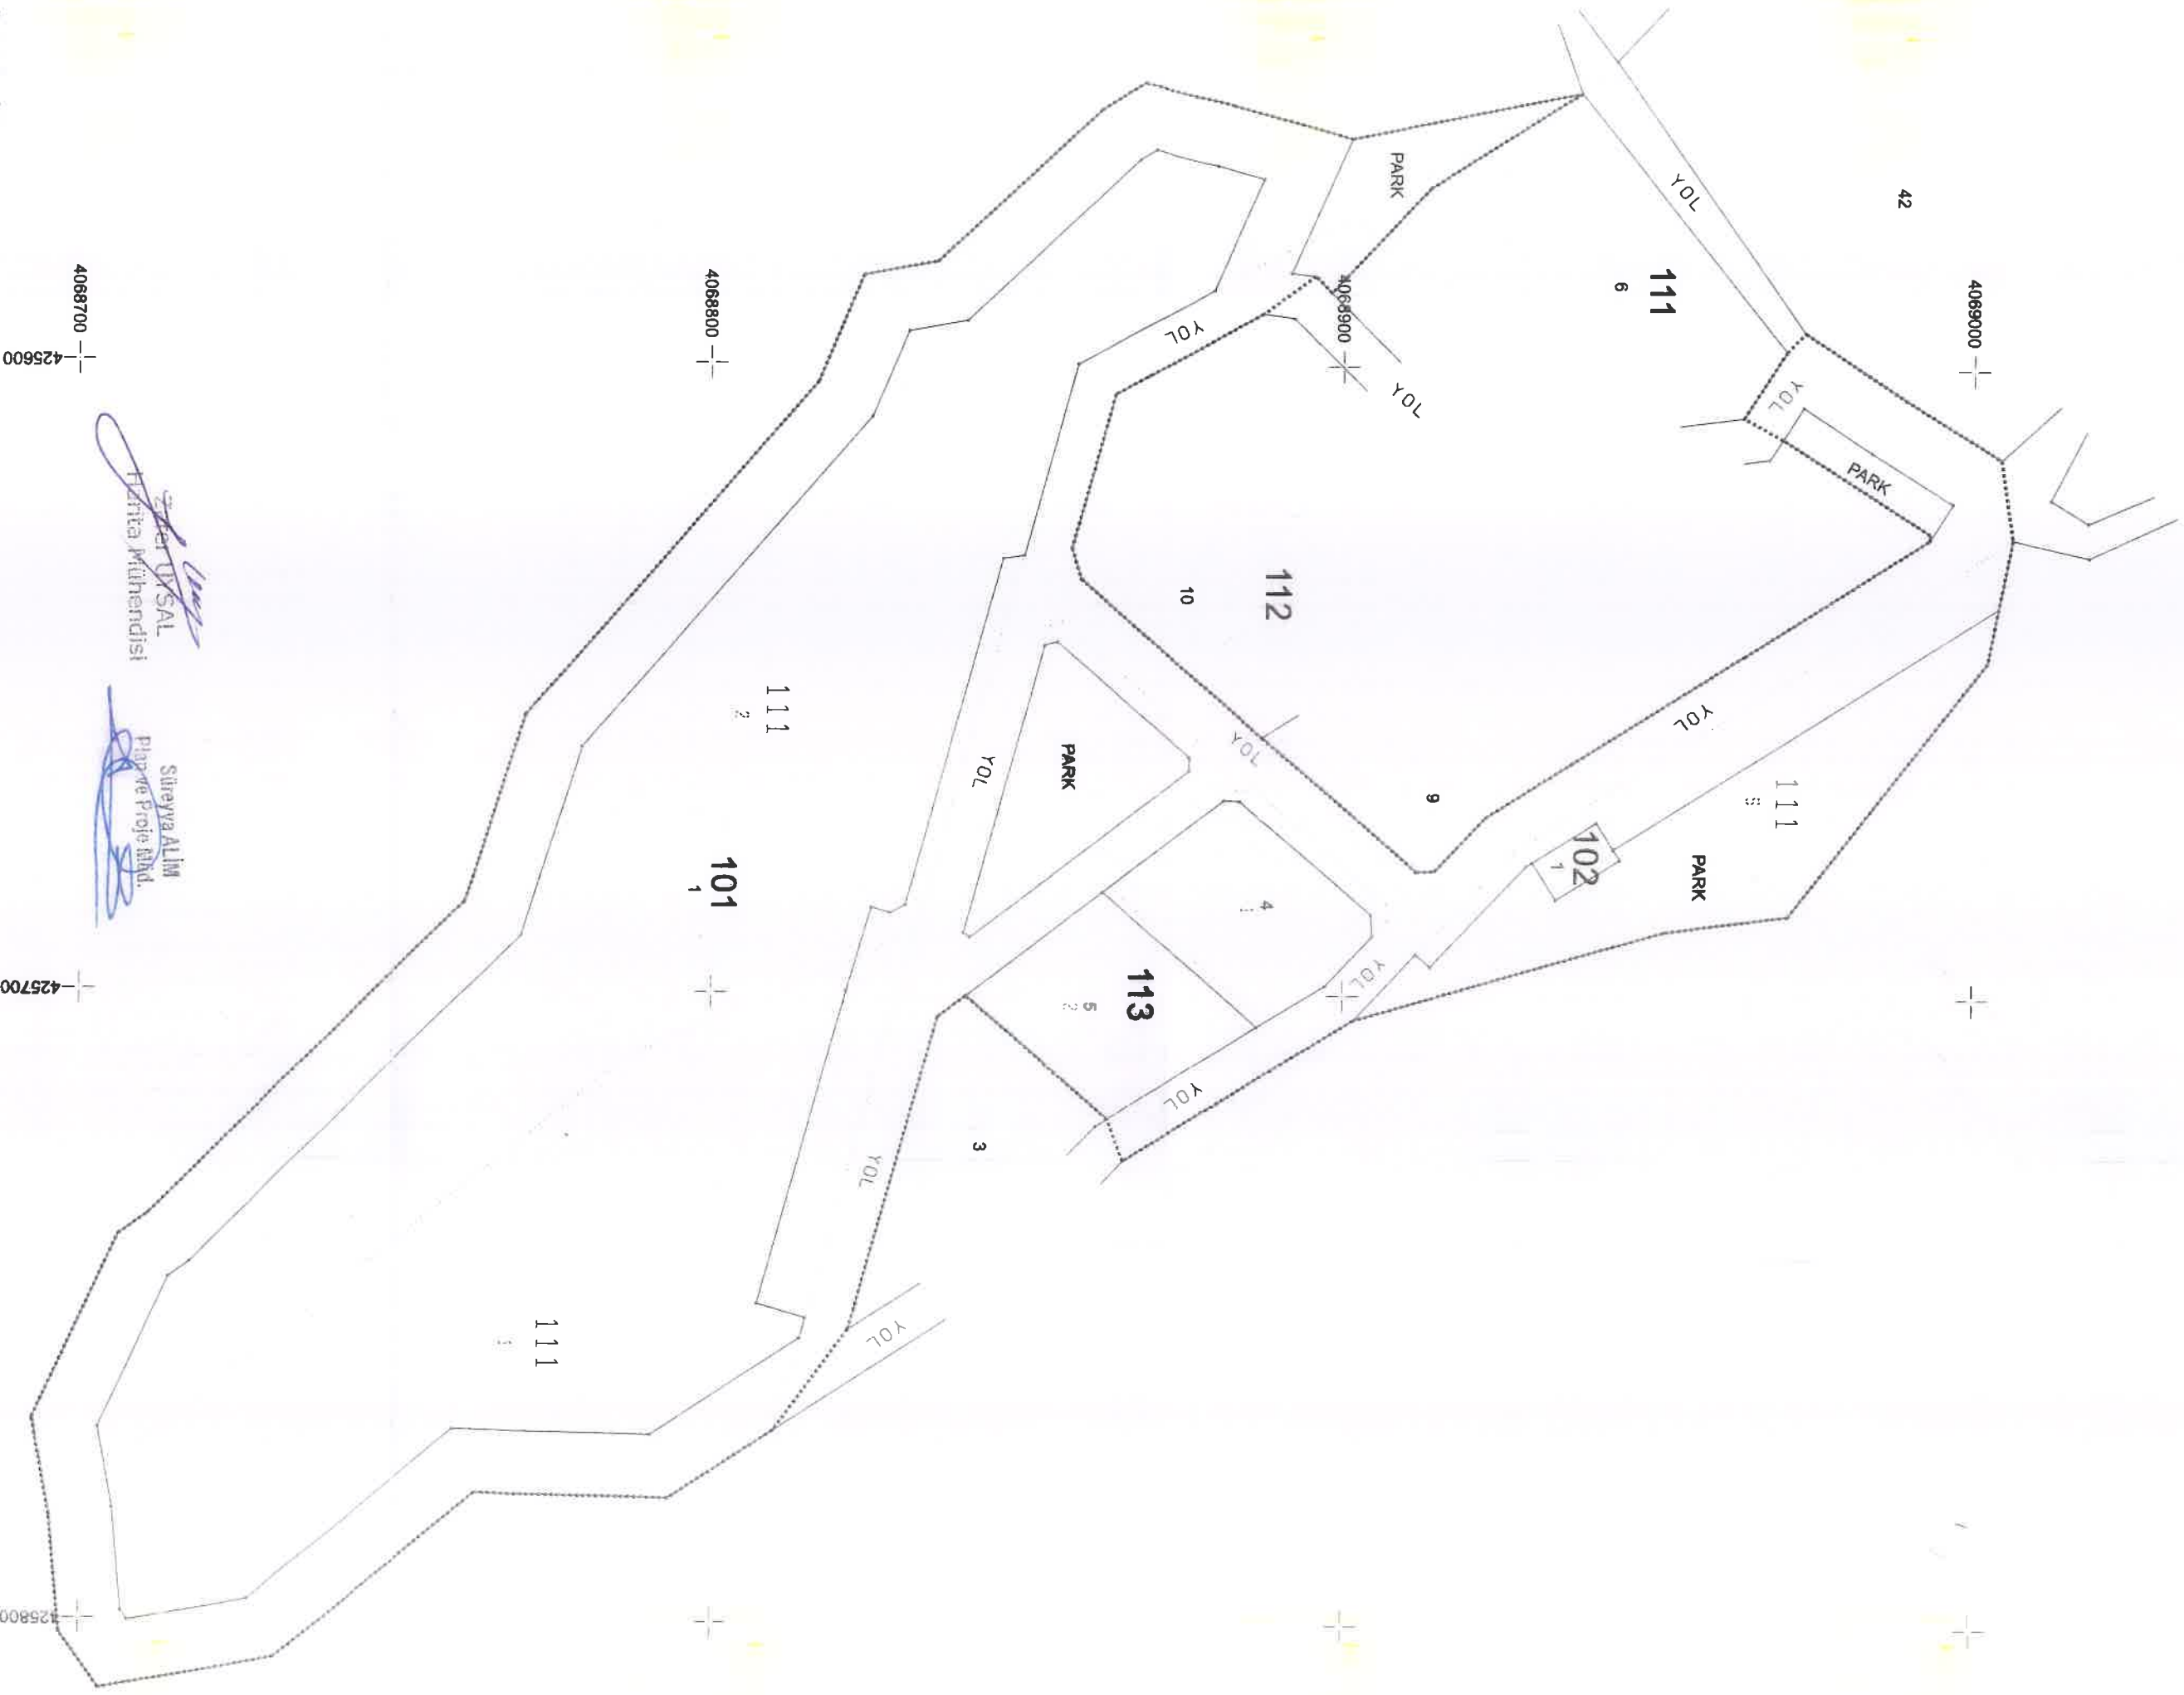

14.05.2025

Konu : Fethiye İlçesi, Kuru Mah. 296 Nolu
3194/18. Madde İmar Uyg. Askı İlanı

**FETHİYE BELEDİYE BAŞKANLIĞINDAN
İLAN**

İlçemiz, Kuru Mahallesi, 113 ada 1 ve 2 nolu parselin bulunduğu B tanımlı alanda bulunan plan; Mülga İl Genel Meclisi 09/09/2005 tarih ve 137 sayılı kararı ile 5302 sayılı kanunu gereğince onaylanan Kuru Köyü, Karacasu Mevkii 111 ada 3 ve 4 nolu parsel için Konut Amaçlı Mevzii İmar Planı onaylanan, 111 ada 1,2 ve 5 nolu parsel ve 113 ada 1 nolu parsellerin bulunduğu alan, 111 ada 1,2 ve 5 parseller Ekoturizm/Kırsal Turizm Tesis Alanı amaçlı 113 ada 1 parsel taşıt yolu amaçlı 1/1000 ölçekli uygulama imar planı ve değişikliği Muğla Büyükşehir Belediyesi'nin 14/03/2024 tarih ve 65 sayılı meclis kararı ile onaylanmıştır. O22-d-04-a-2-a ve O22-d-04-a-2-b imar paftalarında yer alan Kuru Mahallesi, 111 ada 1, 2 ve 5 nolu parsel ve 113 ada 1 ve 2 nolu parsellerin bulunduğu alanda, 3194 Sayılı İmar Kanununun 18. Maddesine ilişkin hazırlanan Kuru Mahallesi 296 Nolu imar uygulamasına ait Düzenleme Sınırı Belediyemiz Encümeninin 16.01.2025 tarihli ve 220 sayılı Kararı ile 13.02.2025 tarihli ve 467 sayılı sayılı kararı ile kabul edilen **Kuru Mahallesi, 296 Nolu** uygulama sahasının parselasyon planları ve dağıtım cetvelleri, 5216 Sayılı Büyükşehir Belediyesi Kanunu'nun 7/b maddesine göre Muğla Büyükşehir Belediyesi Encümeni'nin 24.04.2025 tarihli ve 132 sayılı kararı ile onanmıştır.

Kabul edilen ve 5216 Sayılı Büyükşehir Belediyesi Kanunu'nun 7/b maddesine göre onanan **Kuru Mahallesi, 296 Nolu** uygulama sahasının, parselasyon planı ve dağıtım cetvelinin bir nüshası 1(bir) ay süreyle 14/05/2025 tarihinden itibaren ilgililerin incelemesi için saat 08.30'da askıya çıkarılacak olup, 12/06/2025 tarihi mesai bitimine kadar 1(bir) ay süre ile Belediyemiz, Plan ve Proje Müdürlüğü koridorundaki ilan panosunda asılacaktır. Askı süresi bitiminde kesinleşecek olan parselasyon planı ve dağıtım cetvellerinde gösterilen parsel ve maliklerce itiraz olmaması halinde, 3194 Sayılı İmar Kanunu'nun 18. maddesi, 22.02.2020 tarih ve 31047 sayılı Resmi Gazete'de yayımlanarak yürürlüğe giren Arazi ve Arsa Düzenlemeleri Hakkında Yönetmelik Hükümlerinin ve B tanımlı alanda bulunan plan; Mülga İl Genel Meclisi 09/09/2005 tarih ve 137 sayılı kararı ile 5302 sayılı kanunu gereğince onaylanan Kuru Köyü, Karacasu Mevkii 111 ada 3 ve 4 nolu parsel için Konut Amaçlı Mevzii İmar Planı onaylanmış, daha sonra 111 ada 1,2 ve 5 nolu parsel ve 113 ada 1 nolu parsellerin bulunduğu alan, 111 ada 1,2 ve 5 parseller Ekoturizm/Kırsal Turizm Tesis Alanı amaçlı 113 ada 1 parsel taşıt yolu amaçlı 1/1000 ölçekli uygulama imar planı ve değişikliği Muğla Büyükşehir Belediyesi'nin 14/03/2024 tarih ve 65 sayılı meclis kararı ile onaylanan plan hükümleri doğrultusunda ilgili maddelerine göre re'sen tapuya tescil ettirilecektir.

Yukarıdaki ada ve parsel numaraları yazılı taşınmaz sahiplerine 7201 sayılı Tebligat Kanunu'nun 29. ve 3194 Sayılı İmar Kanununun 18. ,19. maddeleri ve 22.02.2020 tarih ve 31047 sayılı Resmi Gazete'de yayımlanarak yürürlüğe giren Arazi ve Arsa Düzenlemeleri Hakkında Yönetmelik Hükümlerinin Parselasyon Planlarının Tebliği başlıklı 26. maddesine göre ilan en tebliğ olunur.

Süreyya ALİM
Plan ve Proje Müdürü

UYGUNDUR
14/05/2025
Güzide ÖZKAYA
Belediye Başkan Yardımcısı

